



Gétaz-Miauton SA  
Dépt. Cuisines  
Route de la Tuilière 10  
1163 Etoy  
Tél: 021 702 04 80  
Fax: 021 702 04 90

Client: HRS Real Estate SA  
Modèle: Rho  
Nos réf.: Chabod, Didier / OD

Objet:  
Les Valangines 19  
2000 Neuchâtel  
Tel. 058 122 90 03


Projet: 902214034/3/1  
Option: Option - 1  
Imprimé: 04.03.2022

Visum :



Les plans établis dans le cadre du devis sont provisoires. Les plans définitifs sont remis au client avec le contrat.

## PLAN CUISINE TYPE CUI.02 / B02

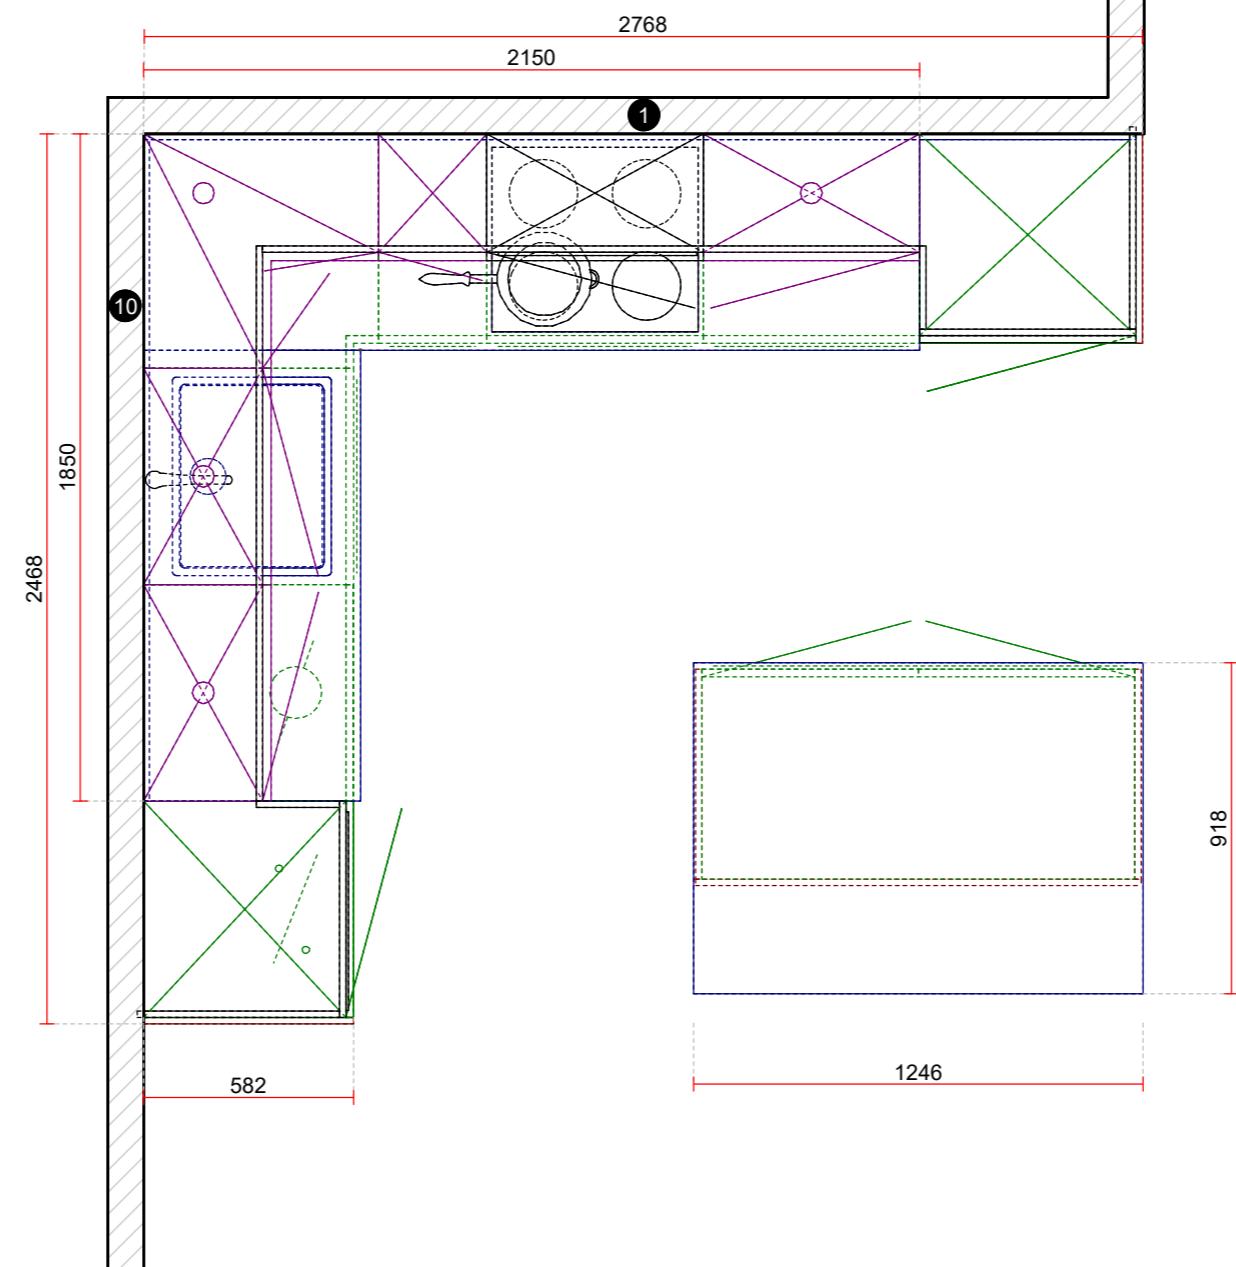

Gétaz-Miauton SA  
Dépt. Cuisines  
Route de la Tuilière 10  
1163 Etoy  
Tel. 021 702 04 80  
Fax 021 702 04 90

Client: HRS Real Estate SA  
Modèle: Rho  
Nos réf.: Chabod, Didier / OD

Objet:  
Les Valangines 19  
2000 Neuchâtel  
Tel. 058 122 90 03

Projet: 902214034/3/1  
Option: Option - 1  
Echelle: Cadre adapté


Visum :

**GETAZ** **MIAUTON**

Les plans établis dans le cadre du devis sont provisoires. Les plans définitifs sont remis au client avec le contrat.

Imprimé : 04.03.2022

## ELEVATION A

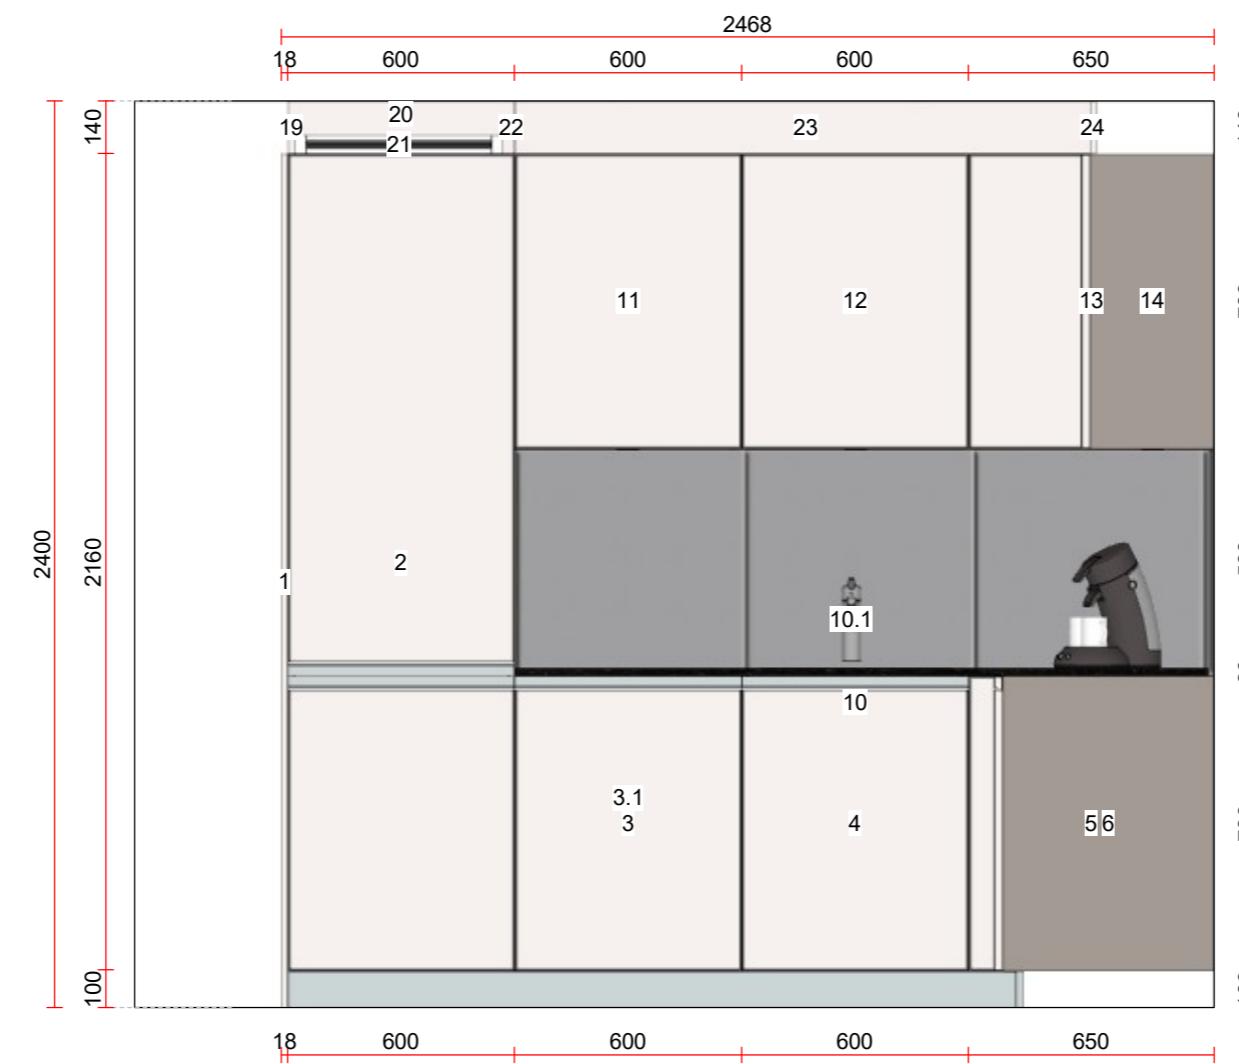


Gétaiz-Miauton SA Dépt. Cuisines Route de la Tuilière 10 1163 Etoy Tel. 021 702 04 80 Fax 021 702 04 90	Client: HRS Real Estate SA  Modèle: Rho  Nos réf.: Chabod, Didier / OD	Objet: Les Valangines 19  2000 Neuchâtel Tel. 058 122 90 03	Projet: 902214034/3/1  Option: Option - 1  Echelle: 1:20 (A3)	Visum :  
--	--	---	---	--

## ELEVATION B




## ELEVATION C

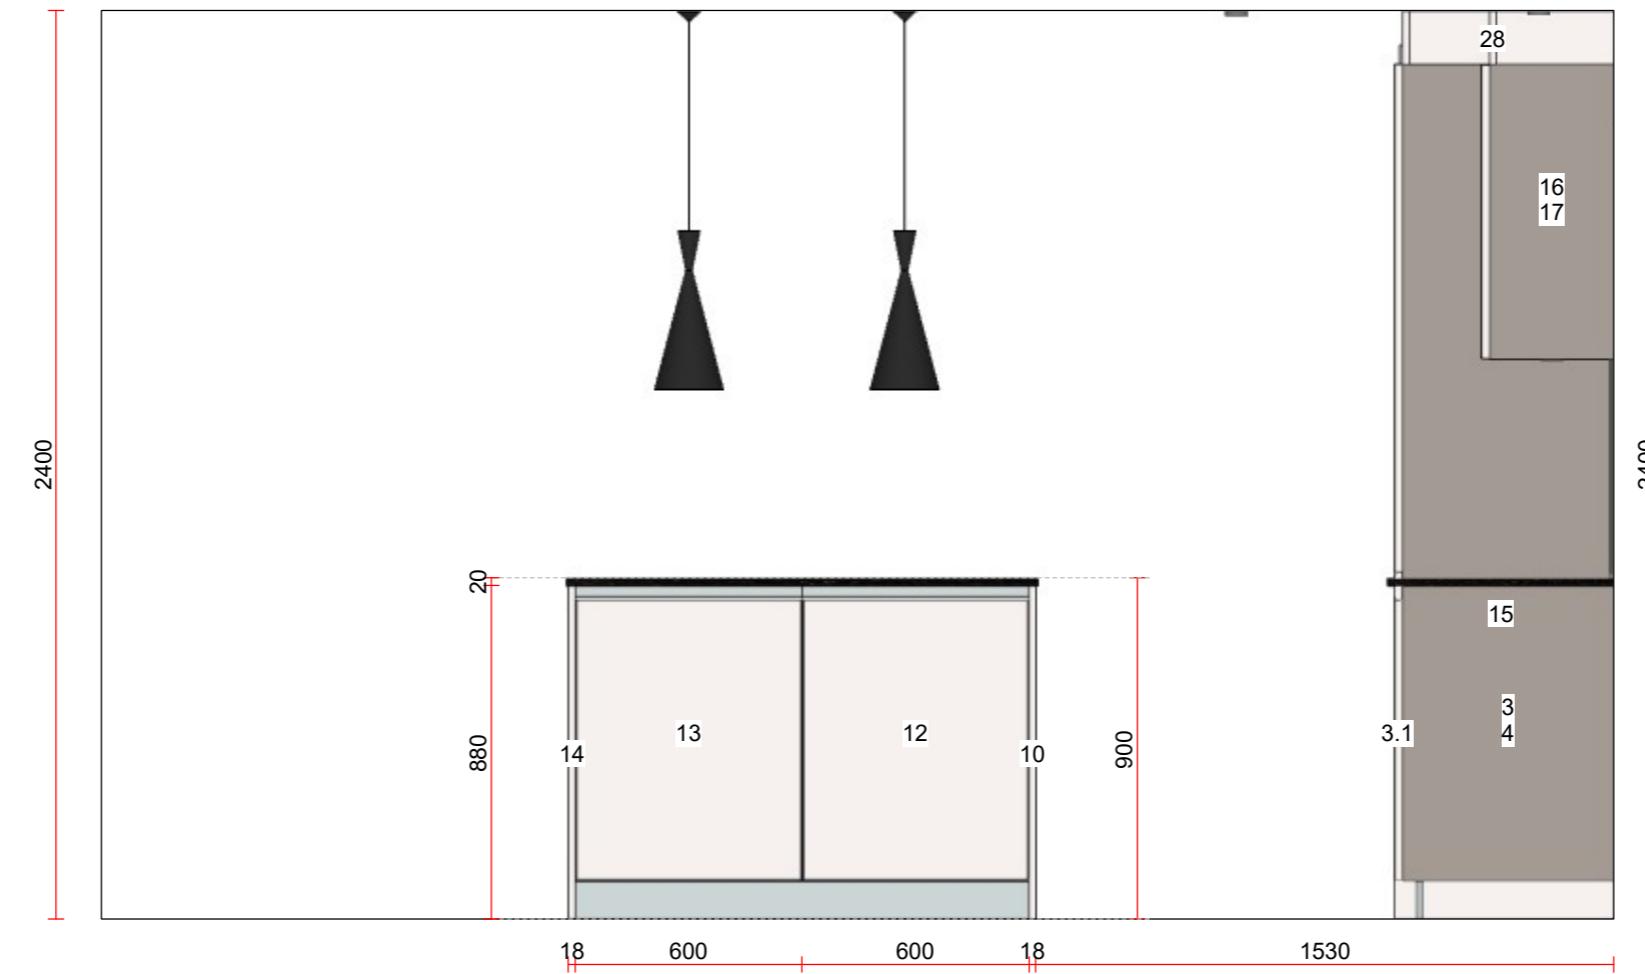

Gétaiz-Miauton SA Dépt. Cuisines Route de la Tuilière 10 1163 Etoy Tel. 021 702 04 80 Fax 021 702 04 90	Client: HRS Real Estate SA  Modèle: Rho  Nos réf.: Chabod, Didier / OD	Objet: Les Valangines 19  2000 Neuchâtel Tel. 058 122 90 03	Projet: 902214034/3/1  Option: Option - 1  Echelle: 1:20 (A3)	Visum :  
--	--	---	---	--

## ELEVATION D

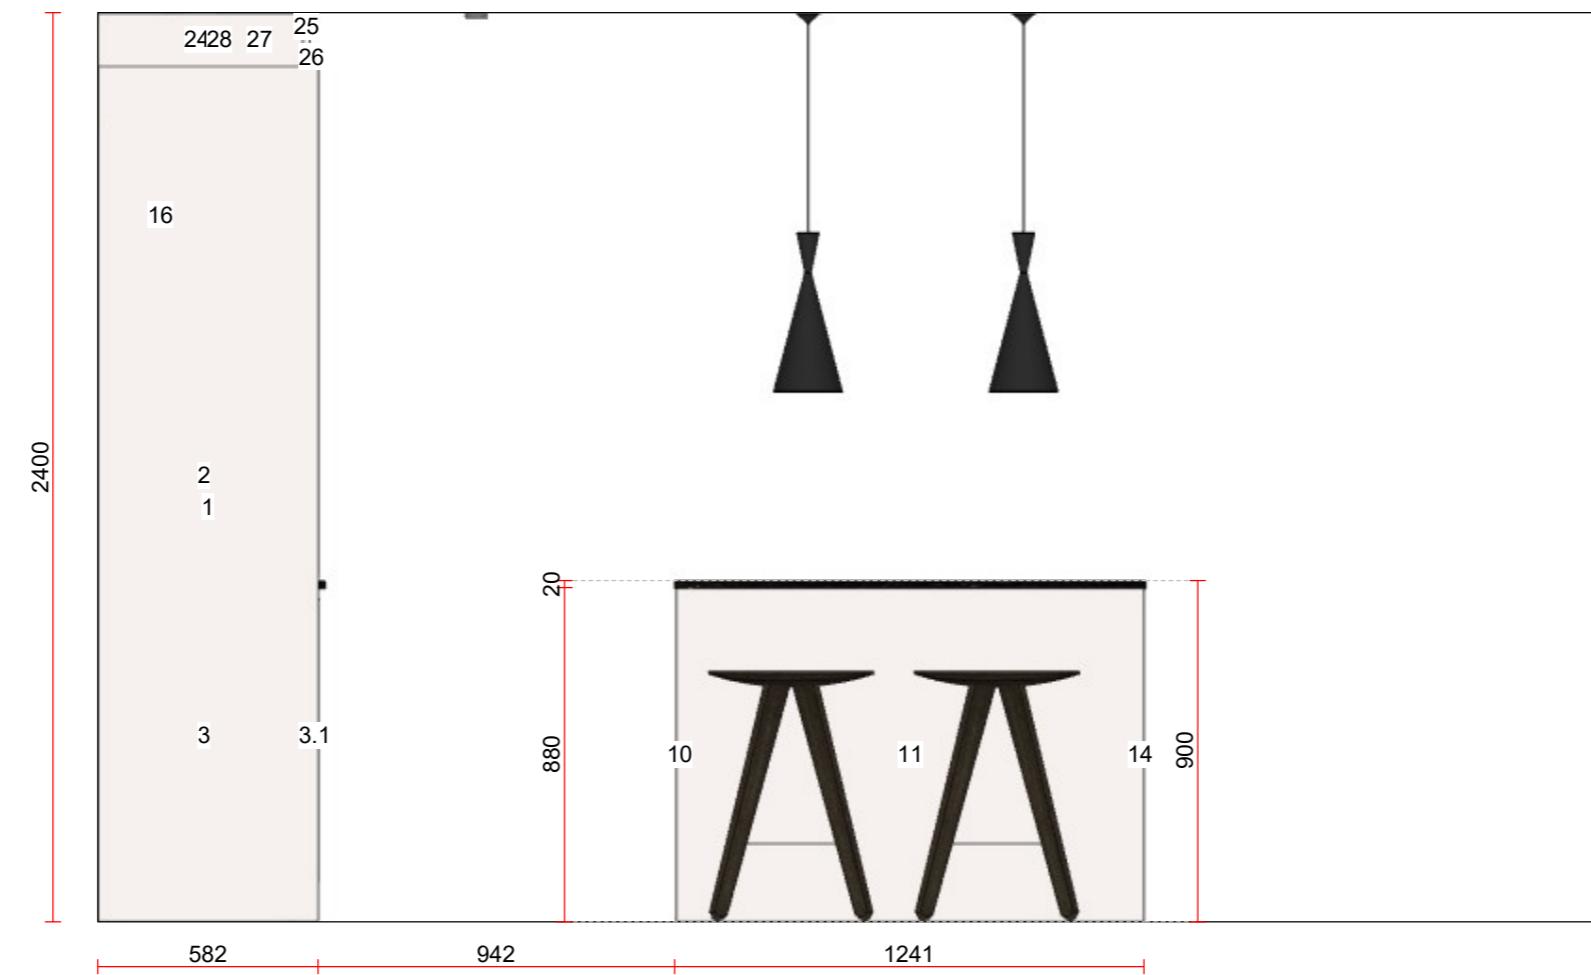

Gétaiz-Miauton SA Dépt. Cuisines Route de la Tuilière 10 1163 Etoy Tel. 021 702 04 80 Fax 021 702 04 90	Client: HRS Real Estate SA  Modèle: Rho  Nos réf.: Chabod, Didier / OD	Objet: Les Valangines 19  2000 Neuchâtel Tel. 058 122 90 03	Projet: 902214034/3/1  Option: Option - 1  Echelle: 1:20 (A3)	Visum :  <b>GETAZ</b> <b>MIAUTON</b>
--	--	---	---	--