






Gétaz-Miauton SA Dépt. Cuisines Route de la Tuilière 10 1163 Etoy Tél: 021 702 04 80 Fax: 021 702 04 90	Client: HRS Real Estate SA Modèle: Rho Nos réf.: Chabod, Didier / OD	Objet: Les Valangines 19 2000 Neuchâtel Tel. 058 122 90 03	Projet: 902214034/8/1 Option: Option - 1 Imprimé: 07.03.2022	Visum :	 
--	--	---	--	---------	---


Les plans établis dans le cadre du devis sont provisoires. Les plans définitifs sont remis au client avec le contrat.



Gétaz-Miauton SA Dépt. Cuisines Route de la Tuilière 10 1163 Etoy Tél: 021 702 04 80 Fax: 021 702 04 90	Client: HRS Real Estate SA Modèle: Rho Nos réf.: Chabod, Didier / OD	Objet: Les Valangines 19 2000 Neuchâtel Tel. 058 122 90 03	Projet: 902214034/8/1 Option: Option - 1 Imprimé: 07.03.2022	Visum :	
--	--	---	--	---------	---

Les plans établis dans le cadre du devis sont provisoires. Les plans définitifs sont remis au client avec le contrat.

# PLAN CUISINE TYPE CUI.06 / B410- A411

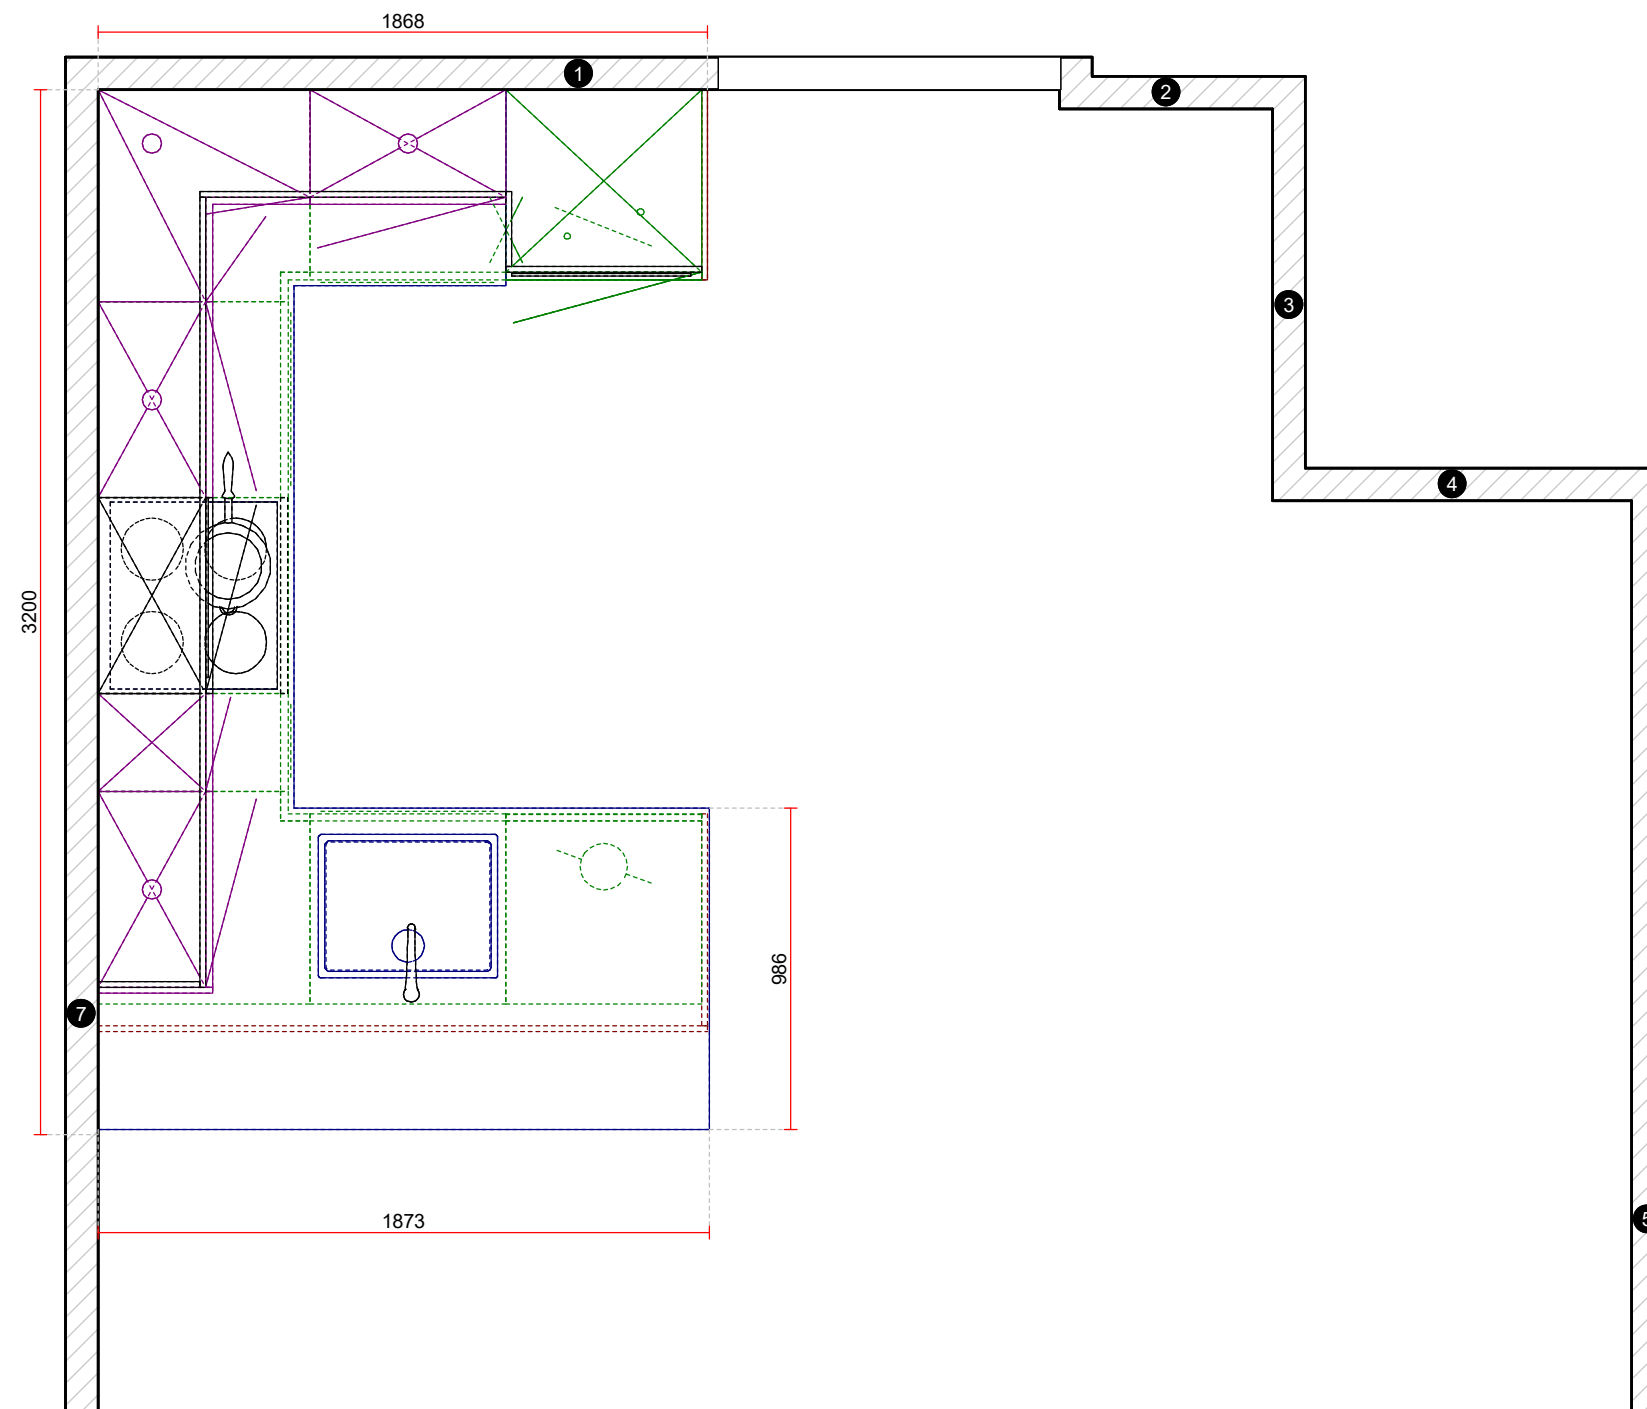

Gétaz-Miauton SA  
Dépt. Cuisines  
Route de la Tuilière 10  
1163 Etoy  
Tel. 021 702 04 80  
Fax 021 702 04 90

Client: HRS Real Estate SA  
Modèle: Rho  
Nos réf.: Chabod, Didier / OD


Objet:  
Les Valangines 19  
2000 Neuchâtel  
Tel. 058 122 90 03

Projet: 902214034/8/1  
Option: Option - 1  
Echelle: Cadre adapté

Visum :



## ELEVATION A

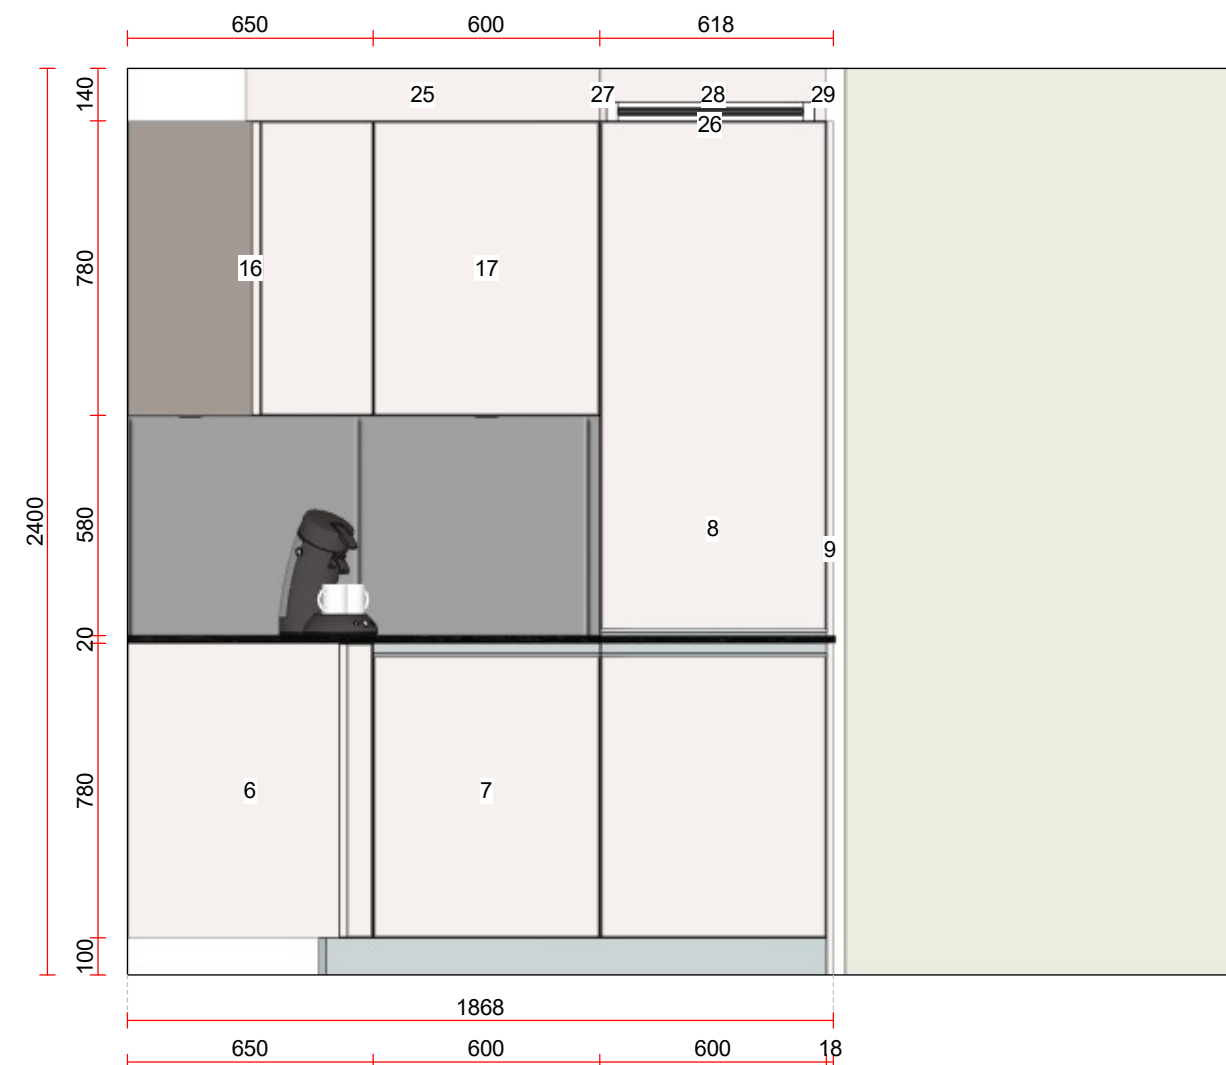

Gétaz-Miauton SA  
Dépt. Cuisines  
Route de la Tuilière 10  
1163 Etoy  
Tel. 021 702 04 80  
Fax 021 702 04 90

Client: HRS Real Estate SA  
Modèle: Rho  
Nos réf.: Chabod, Didier / OD

Objet:  
Les Valangines 19  
2000 Neuchâtel  
Tel. 058 122 90 03

Projet: 902214034/8/1  
Option: Option - 1  
Echelle: 1:20 (A3)

Visum :



## ELEVATION B



Gétaz-Miauton SA  
Dépt. Cuisines  
Route de la Tuilière 10  
1163 Etoy  
Tel. 021 702 04 80  
Fax 021 702 04 90

Client: HRS Real Estate SA  
Modèle: Rho  
Nos réf.: Chabod, Didier / OD

Objet:  
Les Valangines 19  
2000 Neuchâtel  
Tel. 058 122 90 03


Projet: 902214034/8/1  
Option: Option - 1  
Echelle: 1:20 (A3)

Visum :




ELEVATION C



Gétaz-Miauton SA Dépt. Cuisines Route de la Tuilière 10 1163 Etoy Tel. 021 702 04 80 Fax 021 702 04 90	Client: HRS Real Estate SA Modèle: Rho Nos réf.: Chabod, Didier / OD	Objet: Les Valangines 19 2000 Neuchâtel Tel. 058 122 90 03	Projet: 902214034/8/1 Option: Option - 1 Echelle: 1:20 (A3)	Visum :	
---	--	--	---	---------	---

## ELEVATION D

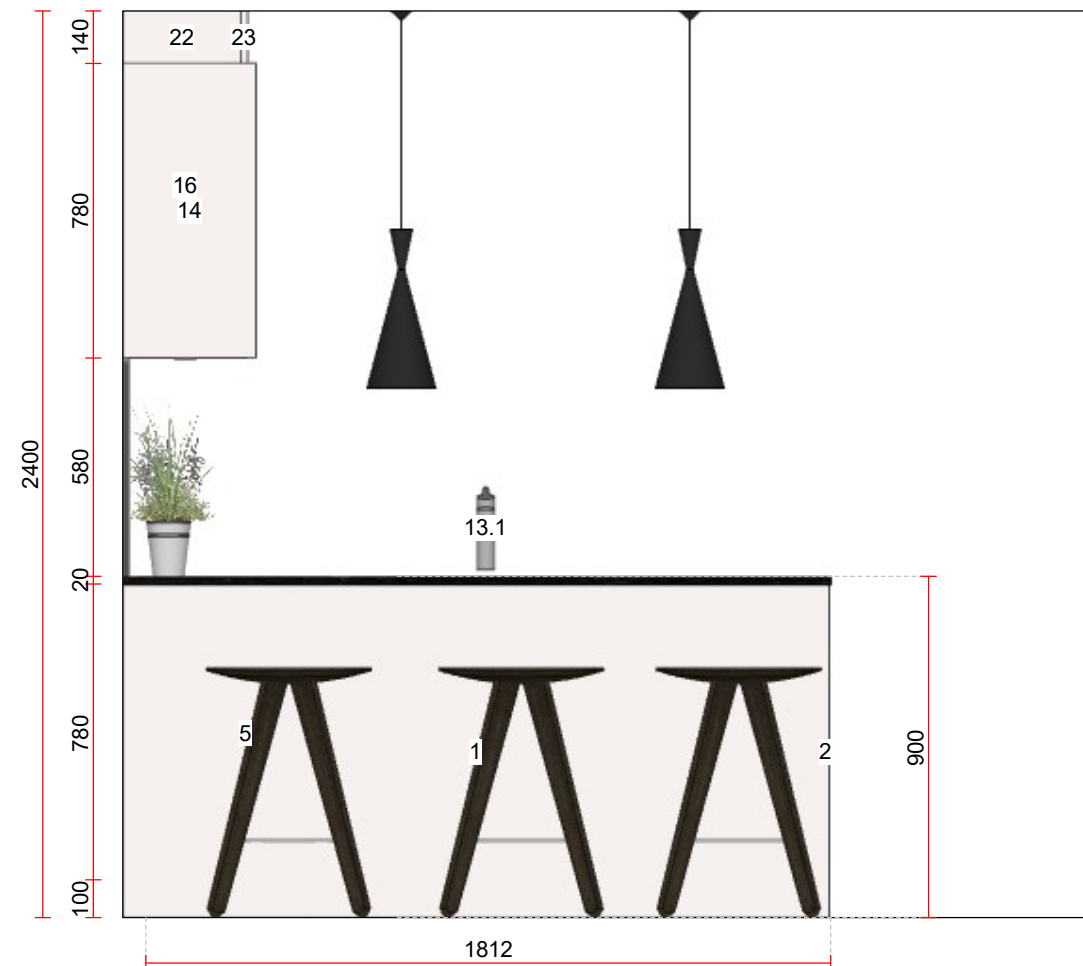

Gétaz-Miauton SA  
Dépt. Cuisines  
Route de la Tuilière 10  
1163 Etoy  
Tel. 021 702 04 80  
Fax 021 702 04 90

Client: HRS Real Estate SA  
Modèle: Rho  
Nos réf.: Chabod, Didier / OD

Objet:  
Les Valangines 19  
2000 Neuchâtel  
Tel. 058 122 90 03

Projet: 902214034/8/1  
Option: Option - 1  
Echelle: 1:20 (A3)

Visum :

