



Gétaz-Miauton SA
Dépt. Cuisines
Route de la Tuilière 10
1163 Etoy
Tél: 021 702 04 80
Fax: 021 702 04 90

Client: HRS Real Estate SA
Modèle: Rho
Nos réf.: Chabod, Didier / OD

Objet:
Les Valangines 19
2000 Neuchâtel
Tel. 058 122 90 03

Projet: 902214034/7/1
Option: Option - 1
Imprimé: 07.03.2022

Visum :

 GETAZ MIAUTON

Les plans établis dans le cadre du devis sont provisoires. Les plans définitifs sont remis au client avec le contrat.



Gétaz-Miauton SA
Dépt. Cuisines
Route de la Tuilière 10
1163 Etoy
Tél: 021 702 04 80
Fax: 021 702 04 90

Client: HRS Real Estate SA
Modèle: Rho
Nos réf.: Chabod, Didier / OD

Objet:
Les Valangines 19
2000 Neuchâtel
Tel. 058 122 90 03


Projet: 902214034/7/1
Option: Option - 1
Imprimé: 07.03.2022

Visum :

 GETAZ miauton

Les plans établis dans le cadre du devis sont provisoires. Les plans définitifs sont remis au client avec le contrat.

PLAN CUISINE TYPE CUI.07 / A514

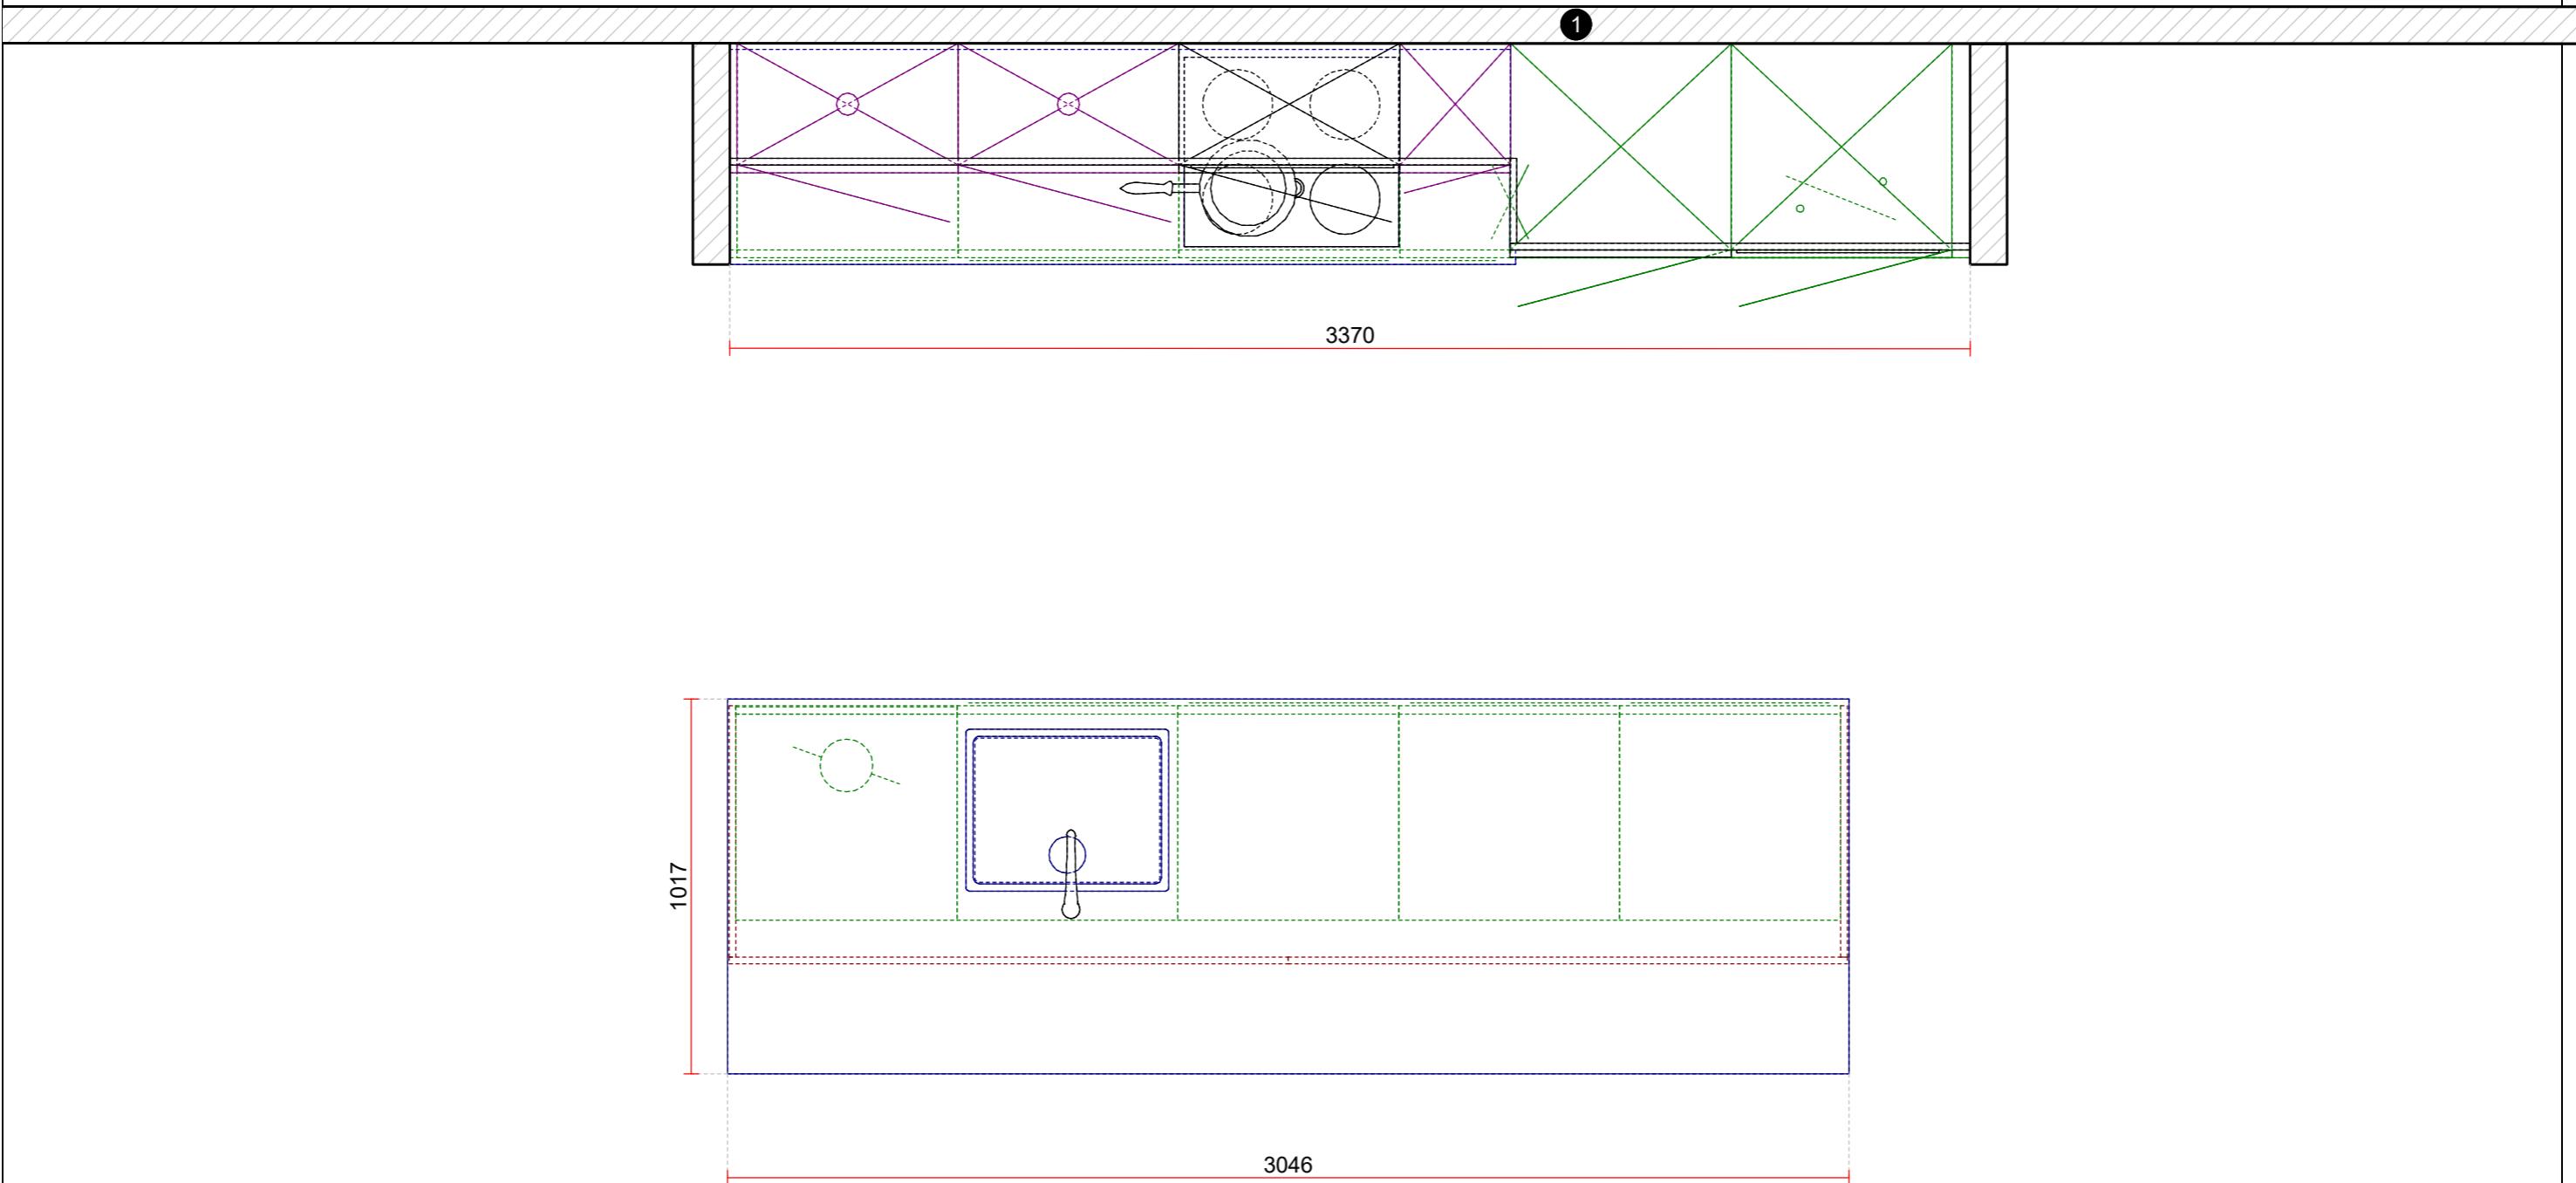

Gétaz-Miauton SA Dépt. Cuisines Route de la Tuilière 10 1163 Etoy Tel. 021 702 04 80 Fax 021 702 04 90	Client: HRS Real Estate SA Modèle: Rho Nos réf.: Chabod, Didier / OD	Objet: Les Valangines 19 2000 Neuchâtel Tel. 058 122 90 03	Projet: 902214034/7/1 Option: Option - 1 Echelle: Cadre adapté	Visum :	 
---	--	---	--	---------	---

Les plans établis dans le cadre du devis sont provisoires. Les plans définitifs sont remis au client avec le contrat.

Imprimé : 07.03.2022

ELEVATION A



Gétaiz-Miauton SA
Dépt. Cuisines
Route de la Tuilière 10
1163 Etoy
Tel. 021 702 04 80
Fax 021 702 04 90

Client: HRS Real Estate SA
Modèle: Rho
Nos réf.: Chabod, Didier / OD


Objet:
Les Valangines 19
2000 Neuchâtel
Tel. 058 122 90 03

Projet: 902214034/7/1
Option: Option - 1
Echelle: 1:20 (A3)

Visum :

ELEVATION B

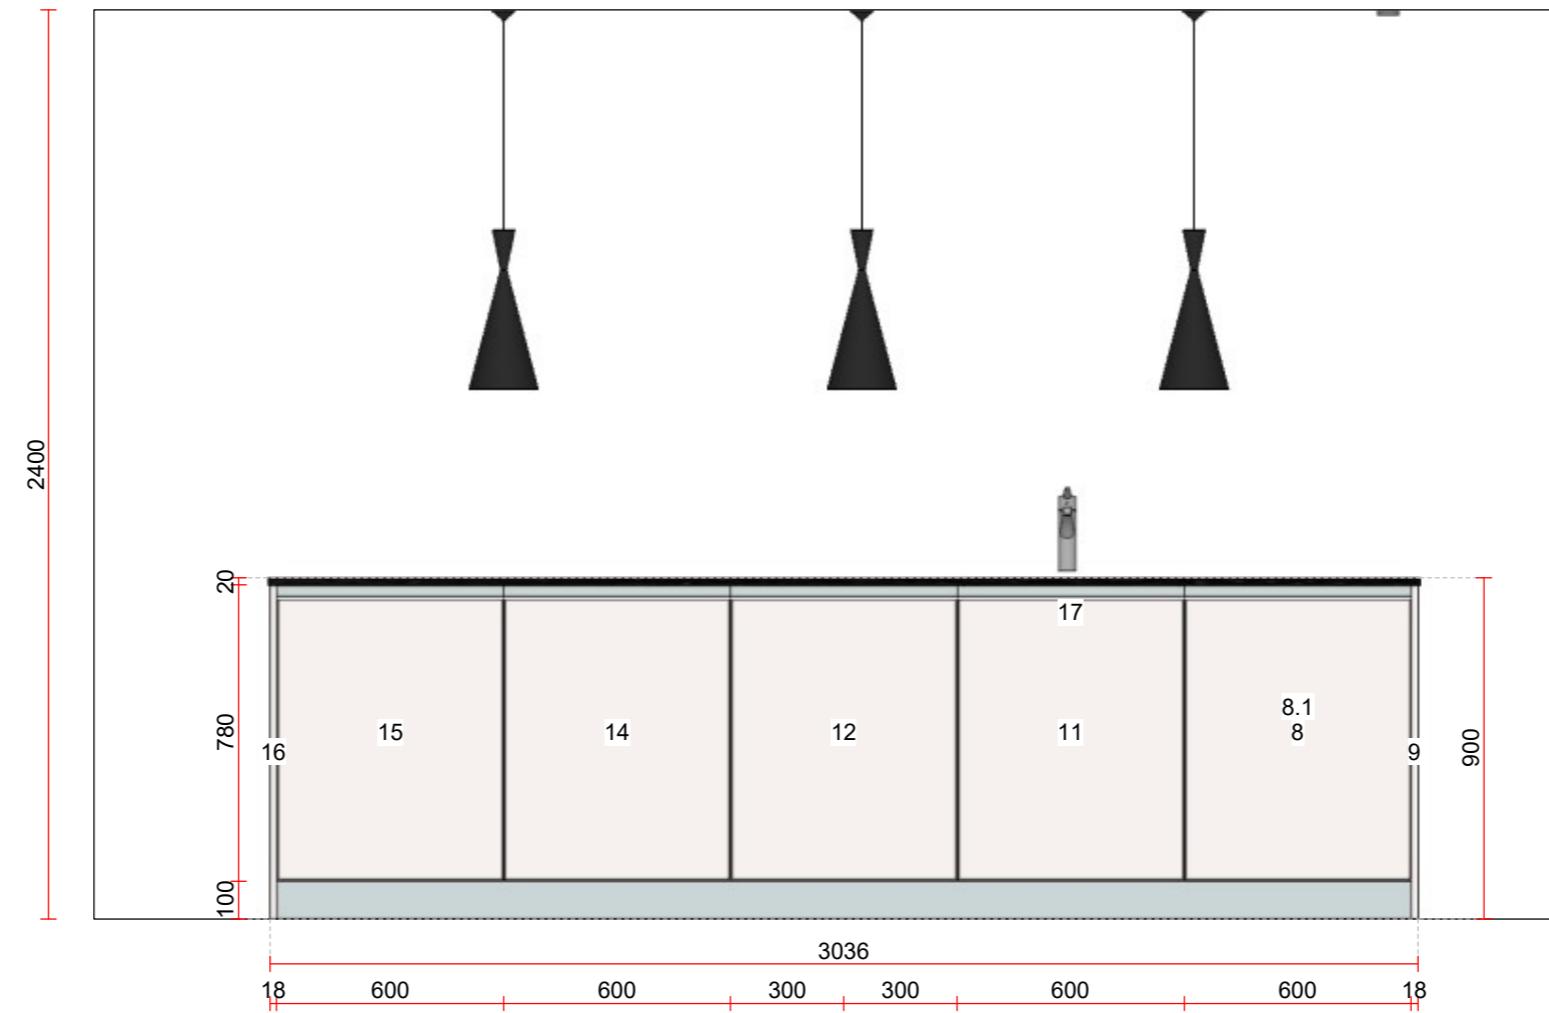

Gétaiz-Miauton SA Dépt. Cuisines Route de la Tuilière 10 1163 Etoy Tel. 021 702 04 80 Fax 021 702 04 90	Client: HRS Real Estate SA Modèle: Rho Nos réf.: Chabod, Didier / OD	Objet: Les Valangines 19 2000 Neuchâtel Tel. 058 122 90 03	Projet: 902214034/7/1 Option: Option - 1 Echelle: 1:20 (A3)	Visum : GETAZ MIAUTON
--	--	---	---	--

ELEVATION C



Gétaiz-Miauton SA Dépt. Cuisines Route de la Tuilière 10 1163 Etoy Tel. 021 702 04 80 Fax 021 702 04 90	Client: HRS Real Estate SA Modèle: Rho Nos réf.: Chabod, Didier / OD	Objet: Les Valangines 19 2000 Neuchâtel Tel. 058 122 90 03	Projet: 902214034/7/1 Option: Option - 1 Echelle: 1:20 (A3)	Visum : GETAZ MIAUTON
--	--	---	---	--